

Wojpomorskie
Powiat słupski
Jedn.ewid.: 221201_1 USTKA
Obręb ewid. Nr 0001 USTKA
Część działki Nr 1680/10
ul. Grunwaldzka 35
Mapa do celów projektowych
w skali 1:500

Wykonana w 2018 roku przez
Pracownię Usług Geodezyjnych "GEOMETRA" w Ustce
Mapę sporządził mgr inż. Stanisław Berliński
Nr upr. zaw. 3710/86 GUGiK (1,2,3)

GEOMETRA USTKA
mgr inż. Stanisław Berliński
upr. 3710/86 GUGiK

zakres opracowania mapy na dzień 27.04.2018r.
ID.6640.1184.2018 Arkusz mapy: 6.226.11.25.1.2, 6.226.11.25.1.4


Geodezyjny układ współrzędnych płaskich "2000" strefa 6/18.
Poziom odniesienia wysokości Kronsztadt "1986"

W zakresie mapy znajdują się prawa chronione przed zniszczeniem
punkty osnowy geodezyjnej nr: brak.
"Mapę sporządzono bez ustalenia służebności ujawnionych
w księgach wieczystych."

Granice i numery działek ewidencyjnych wniesiono
na podstawie numerycznej mapy ewidencji gruntów
pozyskanej z PZGiK w Słupsku.

Nie wyklucza się istnienia w terenie również uzbrojenia,
o którym brak było informacji branżowych
i nie zostało odnalezione w czasie inwentaryzacji
geodezyjnej.

6427050.00
6050300.00

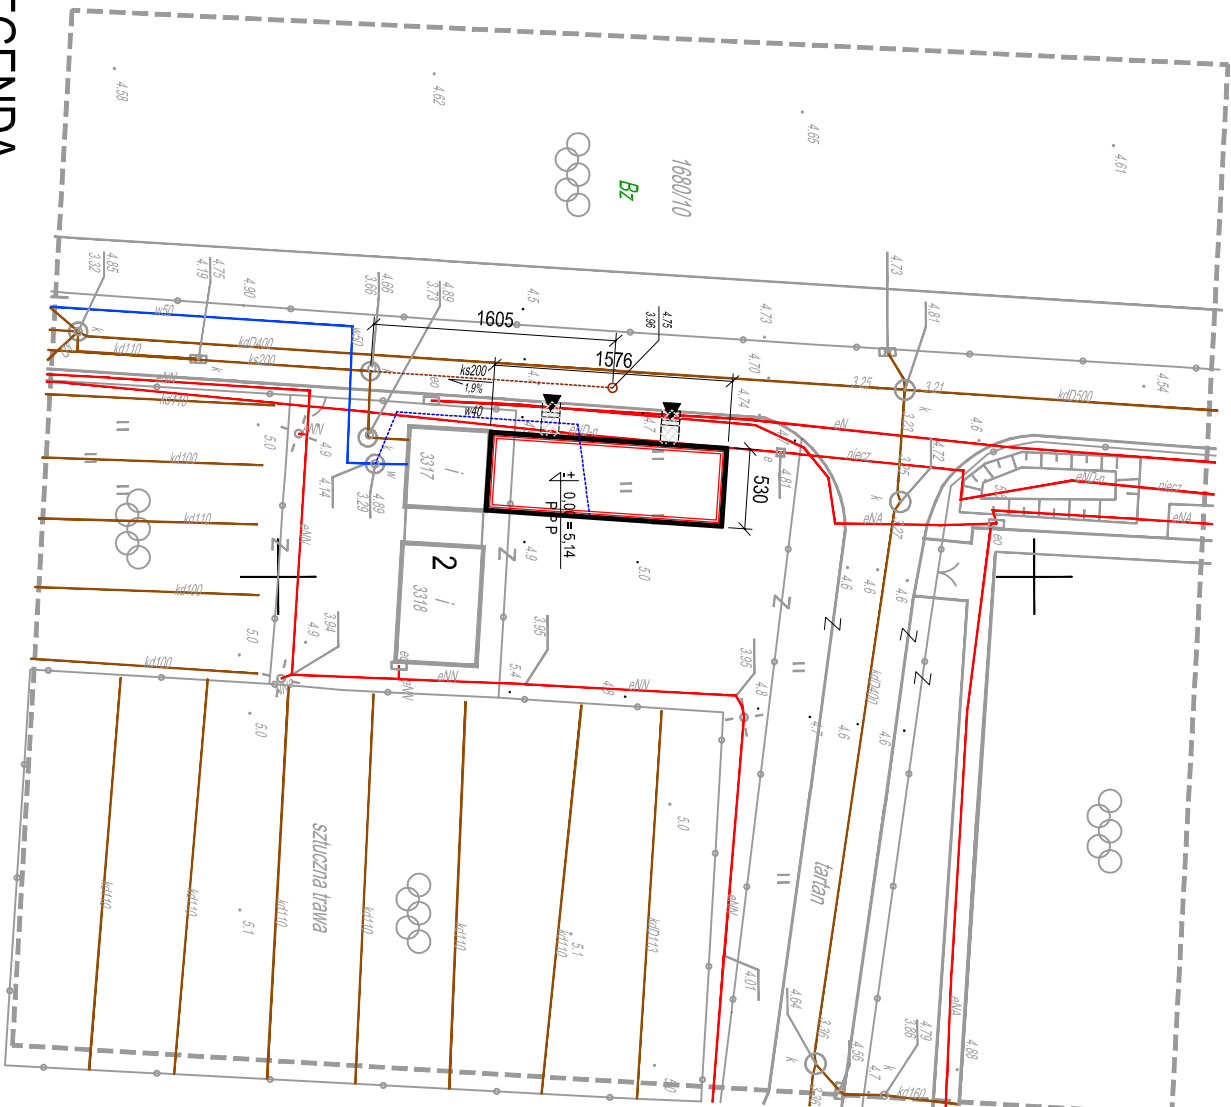

6427150.00
6050750.00

LEGENDA

PROJEKTOWANY BUDYNEK
SOCJALNY

2 Istniejący obiekt - ORLIK

Projektowane
utwardzone wejście

Wejście do budynku

Przyłącze wody

Przyłącze kanalizacji

BUDOMEX		NAZWA I ADRES OBIEKTU BUDOWLANEGO:		TYTUŁ / PRZEDMIOT:	
Firma Projektowo - Budowlana Henryk Poprawski ul. Sienkoka 8 64-100 LESZNO		TMICZASOWY KONTENEROWY BUDYNEK SOCJALNY ul. Grunwaldzka 35 76-270 Ustka		PROJEKT ZAGOSP. POD. TERENU	
INWESTOR/ŻYTKOWNIK: GMINA MIASTO USTKA ul. Ks. Karol St. Wyszyńskiego 3, 76-270 Ustka ul. Grunwaldzka 35, 76-270 Ustka		BUDOWA: Architektura		DATA: Czerwiec 2018	
PROJEKTANCI:		SPECJALNOŚĆ:		SKALA: 1:500	
PROJEKTANT: inż. bud. Henryk Poprawski		NR UPR.: IZBA:		NR RYS.: 01	
OPRACOWAŁ:		architektoniczna i konstrukcyjno-budowl.		WKP/BO.403201	
				NR STRONY:	