



ELEWACJA FRONTOWA - WEJŚCIOWA

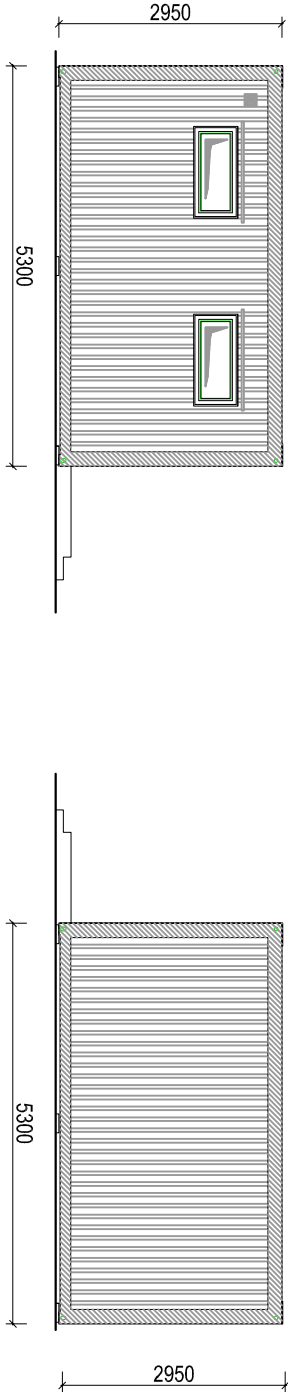

ELEWACJA BOCZNA

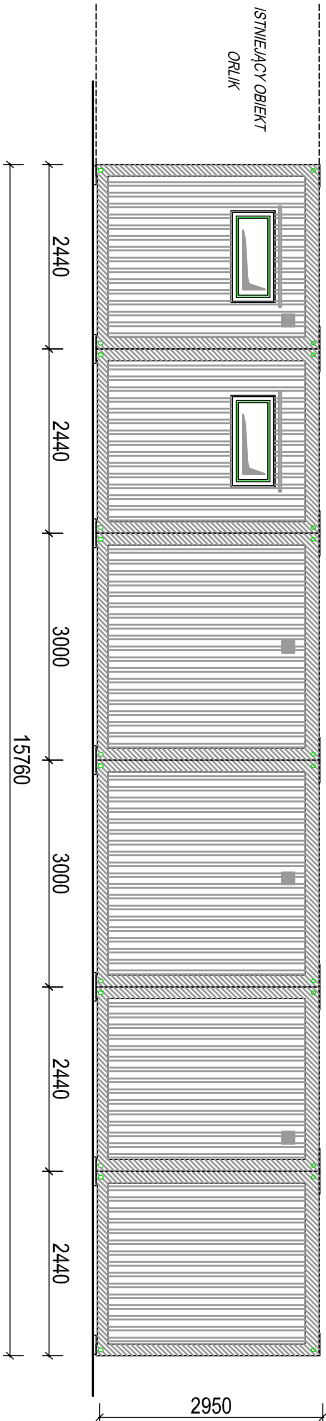

ELEWACJA TYLNA

UWAGA: WYMIARY W MM

<b>BUDOMEX</b> Firma Projektowo - Budowlana Henryk Poprawski ul. Szeroka 8 64-100 LESZNO			NAZWA I ADRES OBIEKTU BUDOWLANEGO: TYMCZASOWY KONTENEROWY BUDYNEK SOCJALNY ul. Guniwaldzka 35, 76-270 Uska Dz. nr 1680/10, jedn. ewid. 221201, 1. Uska, obr. ewid. 0001 Uska			TYTUŁ / PRZEDMIOT: <b>ELEWACJE</b>		DATA: Czerwiec <b>2018</b>	
INWESTOR/URZĘTKOWNIK: GMINA MIASTO USTKA ul. Ks. kard. Św. Wyszyńskiego 3, 76-270 Uska Ośrodek Sportu i Rekreacji w Uście ul. Guniwaldzka 35, 76-270 Uska			BRANŻA: <b>Architektura</b>			SKALA: <b>1:100</b>		NR RYS.: <b>5</b>	
PROJEKTANCI:			SPECJALNOŚĆ:			NR UPR. IZBA:		PODPISY:	
PROJEKTANT:			architektoniczna i konstrukcyjno-budowl.			314/87/L0 WK/PBO/4032/01			
OPRACOWAŁ:								NR STRONY:	