


ROZDZIELNICA ELEKTRYCZNA RE - skrzynka natynkowa zewnętrzna Schneider o wymiarach 600x400x200mm z płytą modułową

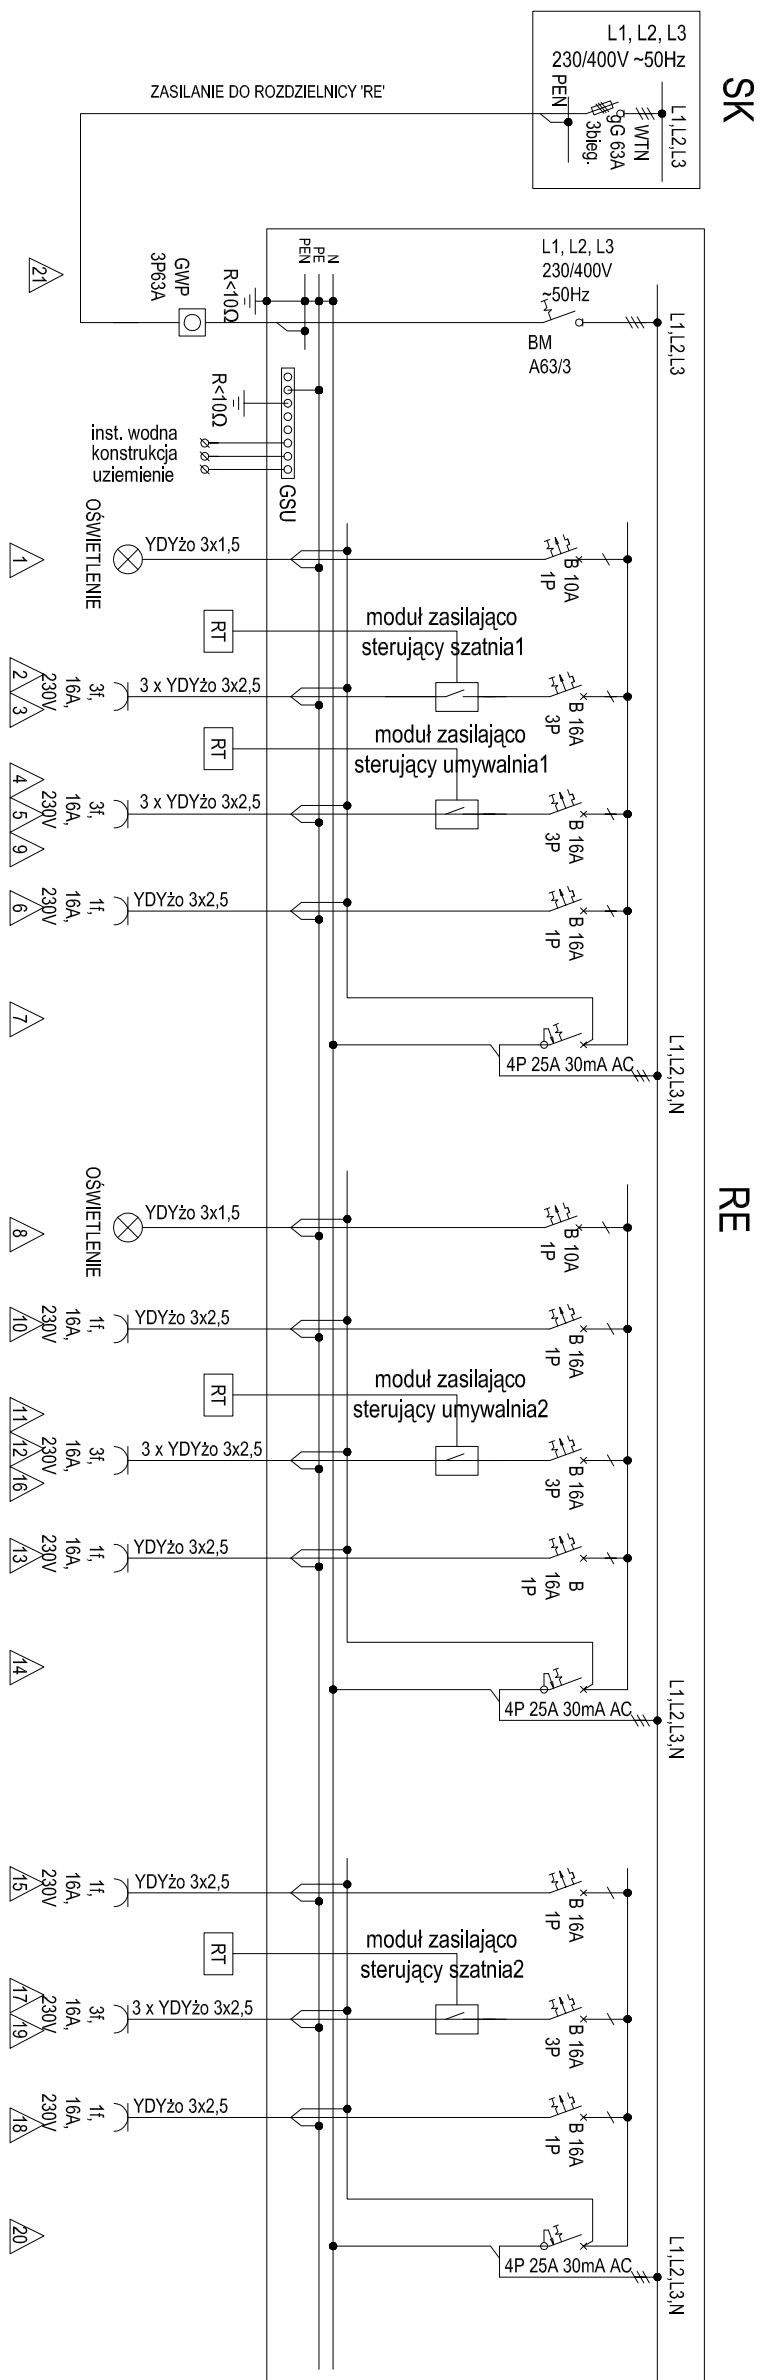

<p>P=28,20kW k=0,72 P_z=20,40kW I_b= 32,6 A</p>	
-	Rozłącznik główny Główny wyłącznik ppoż.
0,6kW	Oświetlenie + wentylacja
4,00kW	2 x Grzejnik elektryczny szatnia 2kW
5,00kW	3 x Grzejnik elektryczny umywalnia 2 x 2kW + 1kW
1,00kW	3 x gniazdo 230V
10,6kW	Zabezpieczenie różnicowo-prądowe RCD 1-6 + 9

0,6kW	Oświetlenie + wentylacja
3,00kW	Bojler elektryczny
5,00kW	3 x Grzejnik elektryczny umywalnia 2 x 2kW + 1kW
1,00kW	4 x gniazdo 230V
9,60kW	Zabezpieczenie różnicowo-prądowe RCD (8,10,11,12,16,13)

3,00kW	Bojler elektryczny
4,00kW	2 x Grzejnik elektryczny szatnia 2kW
1,00kW	3 x gniazdo 230V
8,00kW	Zabezpieczenie różnicowo-prądowe RCD (15,17,19,18)

RT — POMAR TEMPERATURE

<div><div><div><div>BUDOMEX</div><div>Firma Projektowo - Budowlana Henryk Poprawski ul. Szarota 8 64-100 LESZNO</div></div><div><div>PROJEKTANT:</div><div>inż. Zenon Pindara</div></div><div><div>OPRACOWAŁ:</div><div></div></div></div><div><div>NAMIA I ADRES OBIEKTU BUDOWLANEGO: TYMCASOWY KONTENEROWY BUDYNEK SOCIALNY ul. Gumnaldzka 35, 76-270 Ustka Dz. nr 1680/10, Jedn. ewid.22/201/1, Usika, odt.ewid.0001 Usika INWESTORAUZYTECOWNIK: GMINA MIASTO USTKA ul. ks. kard. St. Wyszyńskiego 3, 76-270 Ustka Osrodek Sportu i Rekreacji w Uście ul. Gumnaldzka 35, 76-270 Ustka</div><div><div>TYTUL / PRZEDMIOT:</div><div>ROZDZILENICA ELEKTRYCZNA RE1</div></div><div><div>DATA:</div><div>Czerwiec 2018</div></div><div><div>SZYŁA:</div><div>1.:-</div></div></div><div><div>NR RYS.:</div><div>IE 2</div></div><div><div>NR STRONY:</div><div></div></div></div>					
---	--	--	--	--	--