



PRZEKROJ A-A

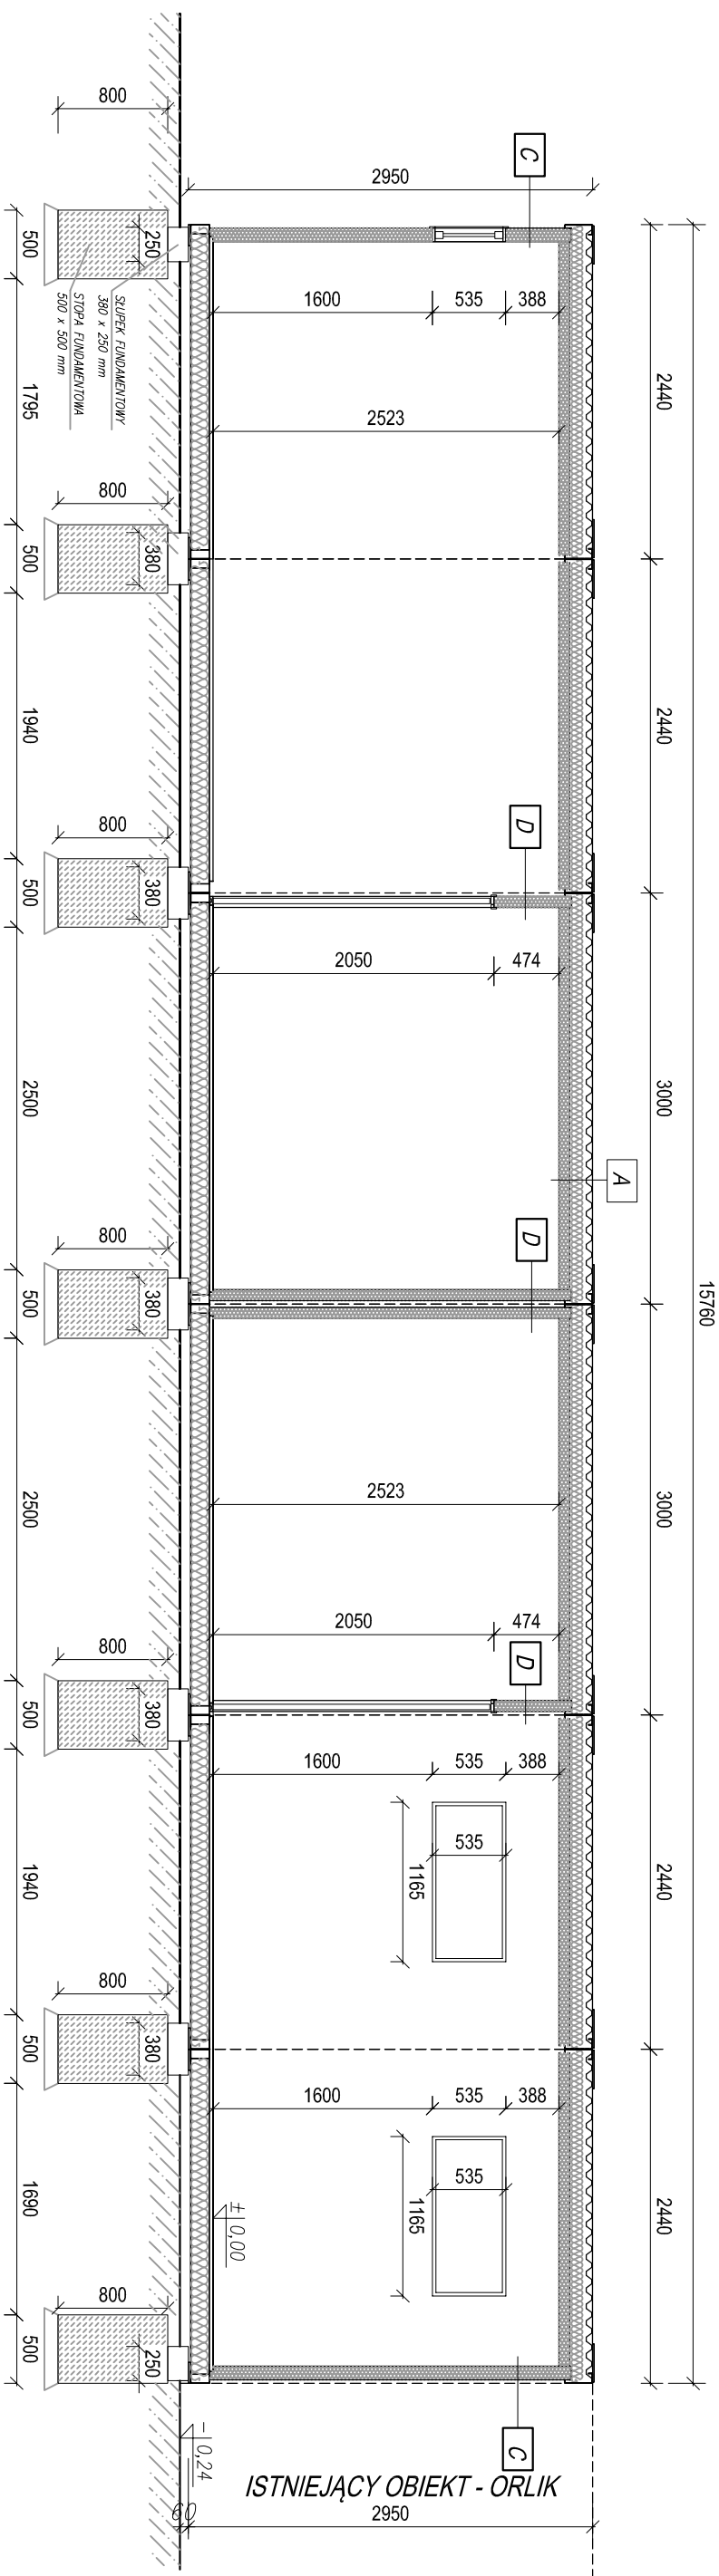

PRZEKROJ B-B

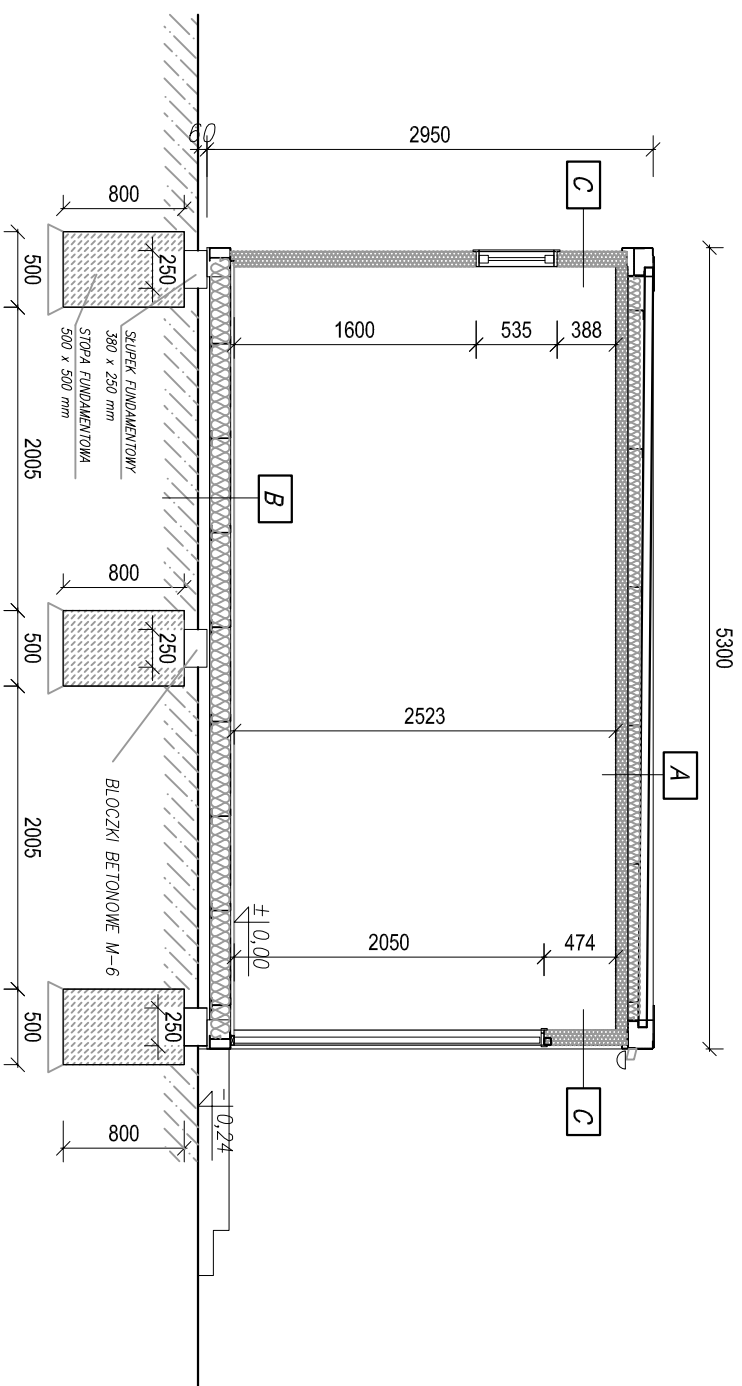

UWAGA: WYMIARY W MM

A	BLACHA STALOWA 0,6mm FOLIA PAROPRZEPUSZCZALNA-DACHOWA KONSTRUKCJA STALOWA WEŁNA MINERALNA 80mm FOLIA POLETYLENOWA 0,2mm PŁYTA WARSTWOWA PUR 80mm
B	WYKŁADZINA PCV (SZARA) 2,0mm PŁYTA WÓBROWA 22mm FOLIA POLETYLENOWA 0,2mm WEŁNA MINERALNA 120mm KONSTRUKCJA STALOWA BLACHA STALOWA OCYNKOWANA 0,5mm
C	PŁYTA WARSTWOWA PUR/PUR 100mm
D	PŁYTA WARSTWOWA PUR 80mm

BUDOMEX Firma Projektowo - Budowlana Henryk Poprawski ul. Szarota 8 64-100 LESZNO		NAZWA I ADRES OBIEKTU BUDOWLANEGO: TMWASOWY KONTENEROWY BUDYNEK SOCIALNY ul. Gurnwaldzka 35, 76-270 Ustka Dz. nr 1680/10, Jedn. ewid.221201_1, Ustka, obr.ewid.0001 Ustka INWESTOR/UBYTEKOWNIK: GMINA MASTO USTKA ul. Ks. Kard. St. Wyszyńskiego 3, 76-270 Ustka Ośrodek Sportu i Rekreacji w Ustce ul. Gurnwaldzka 35, 76-270 Ustka		TYTUŁ /PRZEDMIOT: PRZEKROJE	
PROJEKTANT:	tech. bud. Henryk Poprawski	architekt/konieczna i konstrukcyjno-budowl.	314/81/LO WKP/BO/40320/1	BRANŻA: Architektura	DATA: Czerwiec 2018
OPRACOWAŁ:				SKALA: 1:50	
PROJEKTANCI:		SPECIALNOŚĆ:	NR UPR.: IZBA:	PODPISY:	NR RYS.: 4
					NR STRON: